Příloha č. 1
Oznámení o zahájení řízení
č.j.: MěÚ/980/2020/ŽP
ze dne 24. 1. 2020

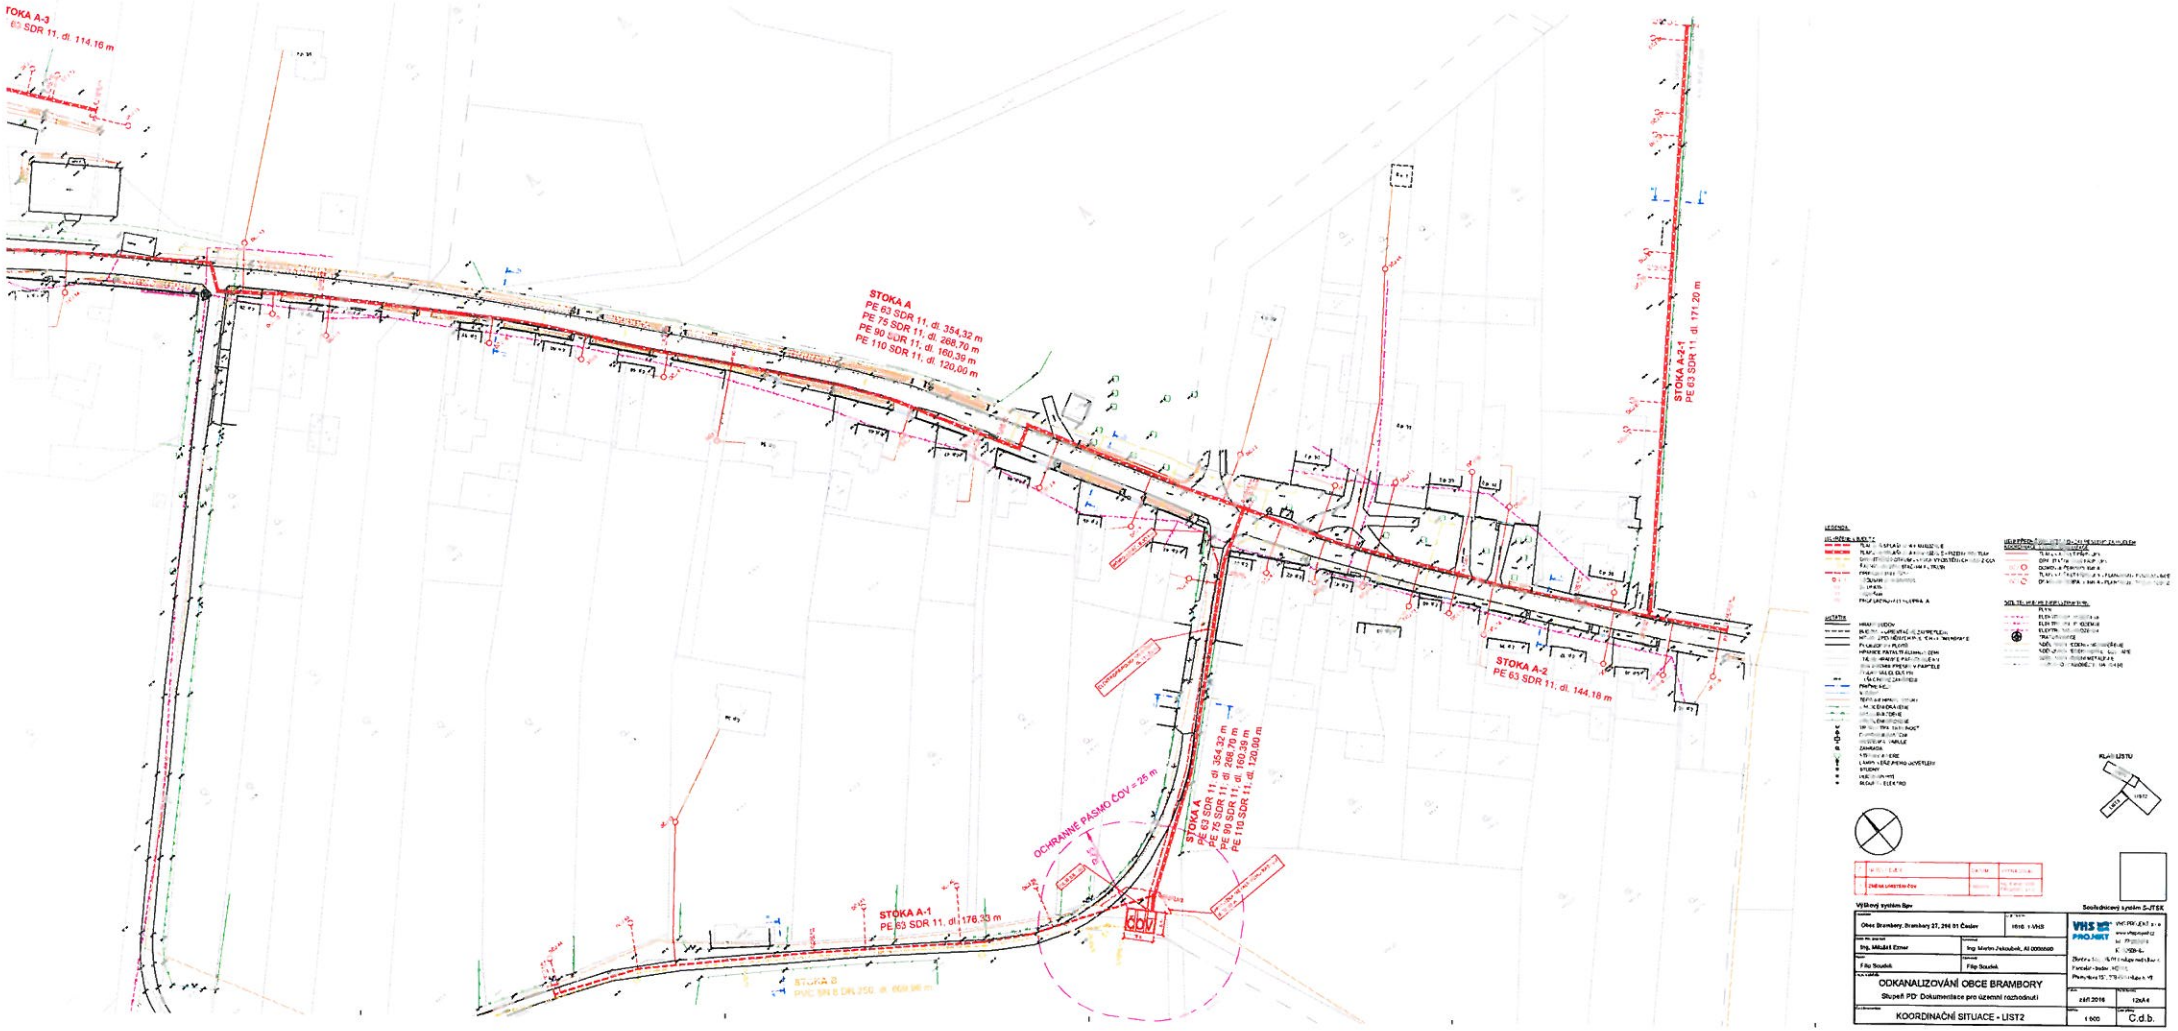

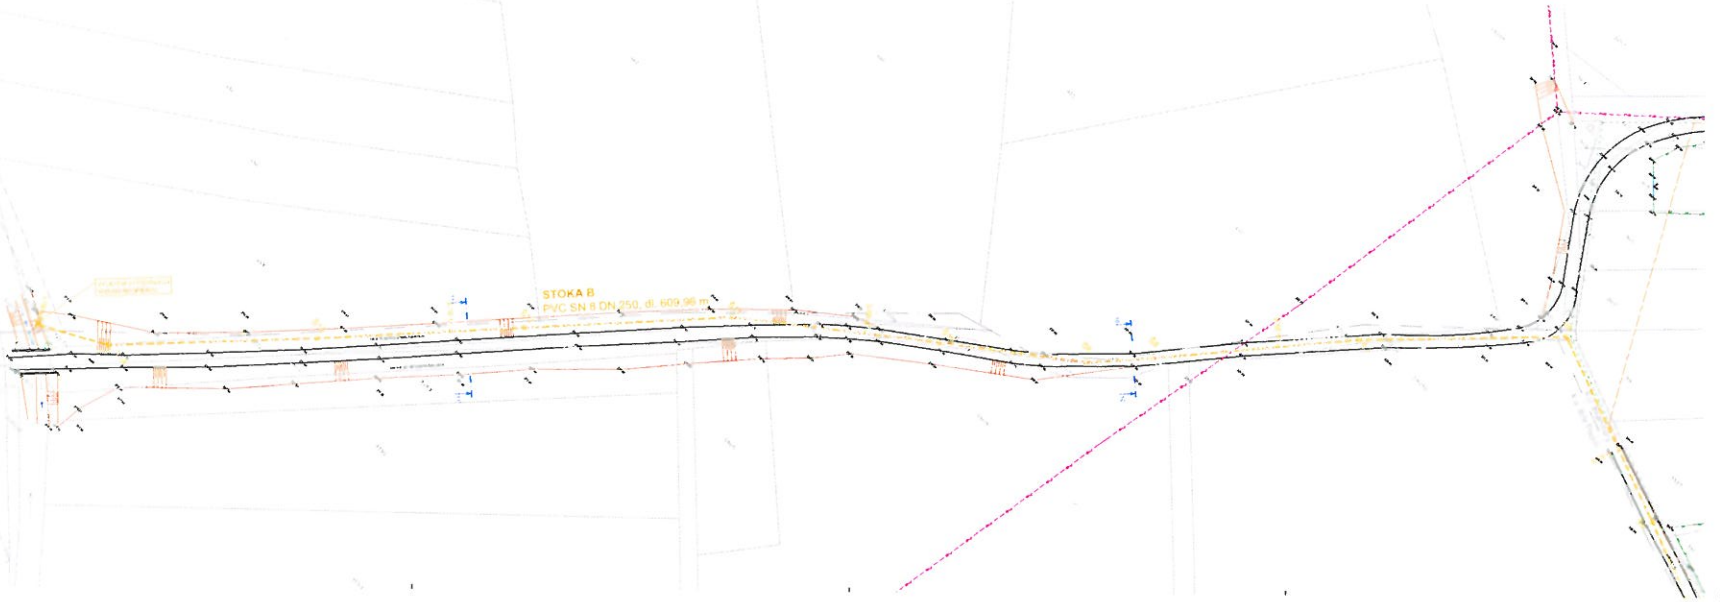

LEGENDA

NAVRŽENÉ OBJEKTY

- TLAKOVÁ SPLAŠKOVÁ KANALIZACE
- TLAKOVÁ SPLAŠKOVÁ KANALIZACE - ŘÍZENÝ PROTLAK
- GRAVITAČNÍ POTRUBÍ - VÝTOK VYČIŠTĚNÝCH VOD Z ČOV
- ŠACHTY NA GRAVITAČNÍM POTRUBÍ
- PŘÍPOJKA NN K ČOV
- SV1 VZDUŠNÍKOVÁ ŠACHTA
- V2 ŠOUPÁTKO
- V3 VZDUŠNÍK
- PC PROPLACHOVACÍ SOUPRAVA

ÚSTATNÍ

- HRANY BUDOV
- BUDOVY - ORIENTAČNĚ ZAKRESLENO
- HRANY ZPEVNĚNÝCH POLOCH - KOMUNIKACE
- PODEZDÍVKY PLOTŮ
- HRANICE KATASTRALNÍHO ÚZEMÍ
- VNĚJŠÍ HRANICE PARCEL DLE KN
- JINÁ VNITŘNÍ KRESBA V PARCELE
- ČÍSLA PARCEL DLE KN
- VÝŠKOPISNÉ ZAMĚŘENÍ
- PŘÍČNÉ ŘEZY
- VJEZDY
- TEREINNÍ HRANY, SVAHY
- OPLOCENÍ DRÁTĚNÉ
- OPLOCENÍ ZDĚNÉ
- OPLOCENÍ DŘEVĚNÉ
- TRVALÝ TRAVNÍ POROST
- DOPRAVNÍ ZNAČENÍ
- NÁSTĚNKA, TABULE
- ZAHRADA
- STROMY A KEŘE
- LAMPY VEŘEJNÉHO OSVĚTLENÍ
- STUDNY
- ULIČNÍ VPUSTI
- SLOUPY - ELEKTRO

NENÍ PŘEDMĚTEM TETO PD - ZAKRESLENO ZA ÚČELEM KOORDINACE STAVBY KANALIZACE

- TLAKOVÁ ČÁST PŘÍPOJKY
- GRAVITAČNÍ ČÁST PŘÍPOJKY
- DČ / DOMOVNÍ ČERPACÍ JÍMKA
- TLAKOVÁ ČÁST PŘÍPOJKY - PLANOVANÝ ROZVOJ OBCE
- DČ / DOMOVNÍ ČERPACÍ JÍMKA - PLANOVANÝ ROZVOJ OBCE

SÍTĚ TECHNICKÉ INFRASTRUKTURY

- PLYN
- ELEKTRO NN - NADZEMNÍ
- ELEKTRO NN - PODZEMNÍ
- ELEKTRO VN - NADZEMNÍ
- TRAFOSTANICE
- SDĚLOVACÍ VEDENÍ - NEZAMĚŘENÉ
- SDĚLOVACÍ VEDENÍ NEPROVOZOVANÉ
- SDĚLOVACÍ VEDENÍ METALICKÉ
- VODOVOD - PŘEDŘEZNÝ NÁVRH (4)

KLAD LISTŮ

Č.	NÁZEV REVIZE	DATUM	VYPRACOVAL
1	ZMĚNA UMÍSTĚNÍ ČOV	[illegible]	Ing. Emer. VHS PROJEKT, s.r.o.

výškový systém Bpv

Souřadnicový systém S-JTSK

Obec Brambory, Brambory 27, 286 01 Čáslav	1616_1-VHS	VHS PROJEKT, s.r.o. www.vhsprojekt.cz tel. 775922074 IČ: 67[illegible]84 Zlonice 144, 270 01 Kralupy nad Vltavou Kancelář - budova HEGLI, Přemyslova 153, 270 01 Kralupy n. Vlt.
Ing. Mikuláš Exner	Ing. Martin Jakoubek, AI 0008590	
Filip Soudek	Filip Soudek	
ODKANALIZOVÁNÍ OBCE BRAMBORY Stupeň PD Dokumentace pro územní rozhodnutí		
KOORDINAČNÍ SITUACE - LIST3	září 2016	5xA4
	1:500	C.d.c.

LEGENDA

Výškový systém Bpv

Souřadnicový systém S-JTSK

Obec Brambory, Brambory 37, 294 01 Čáslav	1610_1 VHS
Ing. Mikuleš Ezmer	Ing. Martin Jakubek, AI 0006580
Filip Soudek	Filip Soudek

VHS PROJEKT

ODKANALIZOVÁNÍ OBCE BRAMBORY

Stupeň PD. Dokumentace pro územní rozhodnutí

KOORDINAČNÍ SITUACE - LIST1	1 500
	C.d.a.