Příloha k rozhodnutí o povolení stavby pod č. j. MěÚ/26500/2020/ŽP ze dne 1. 10. 2020

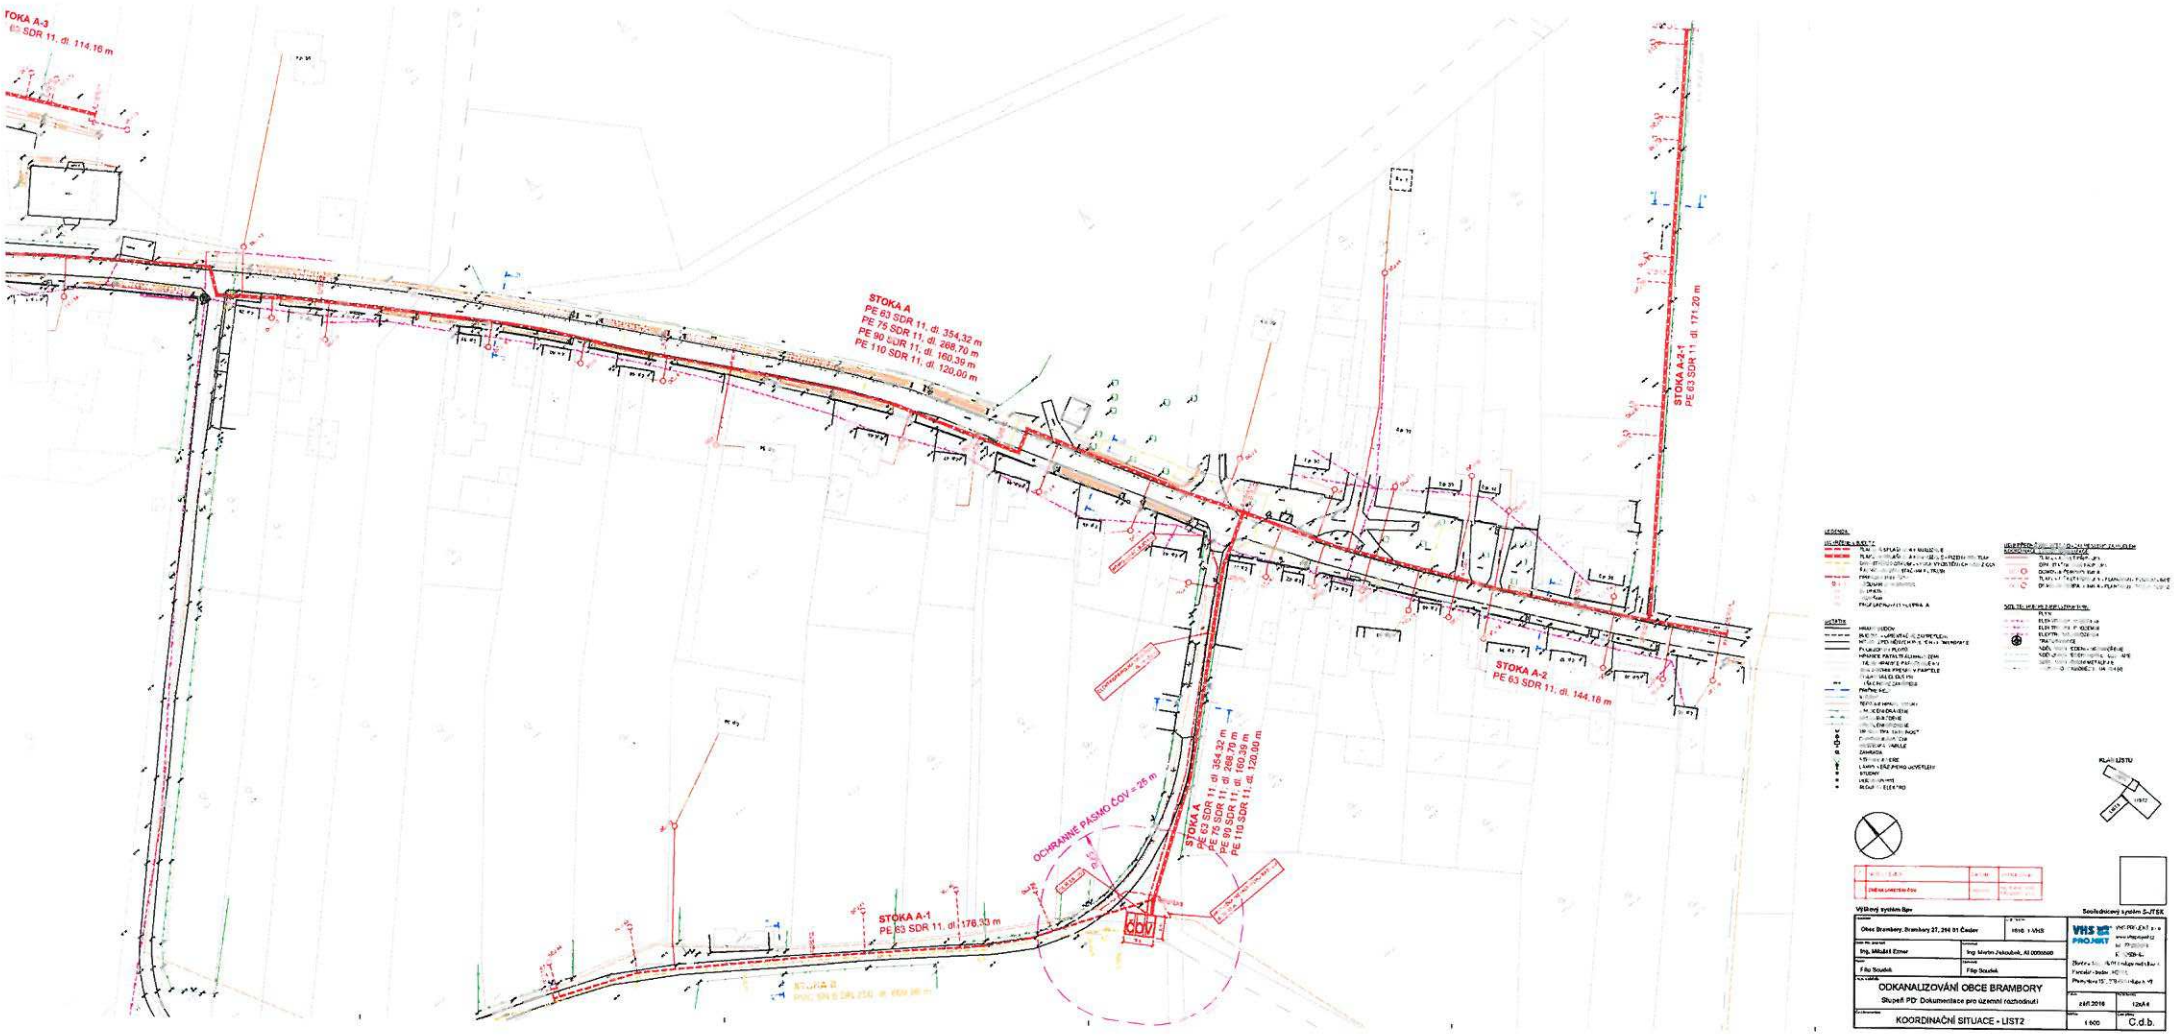

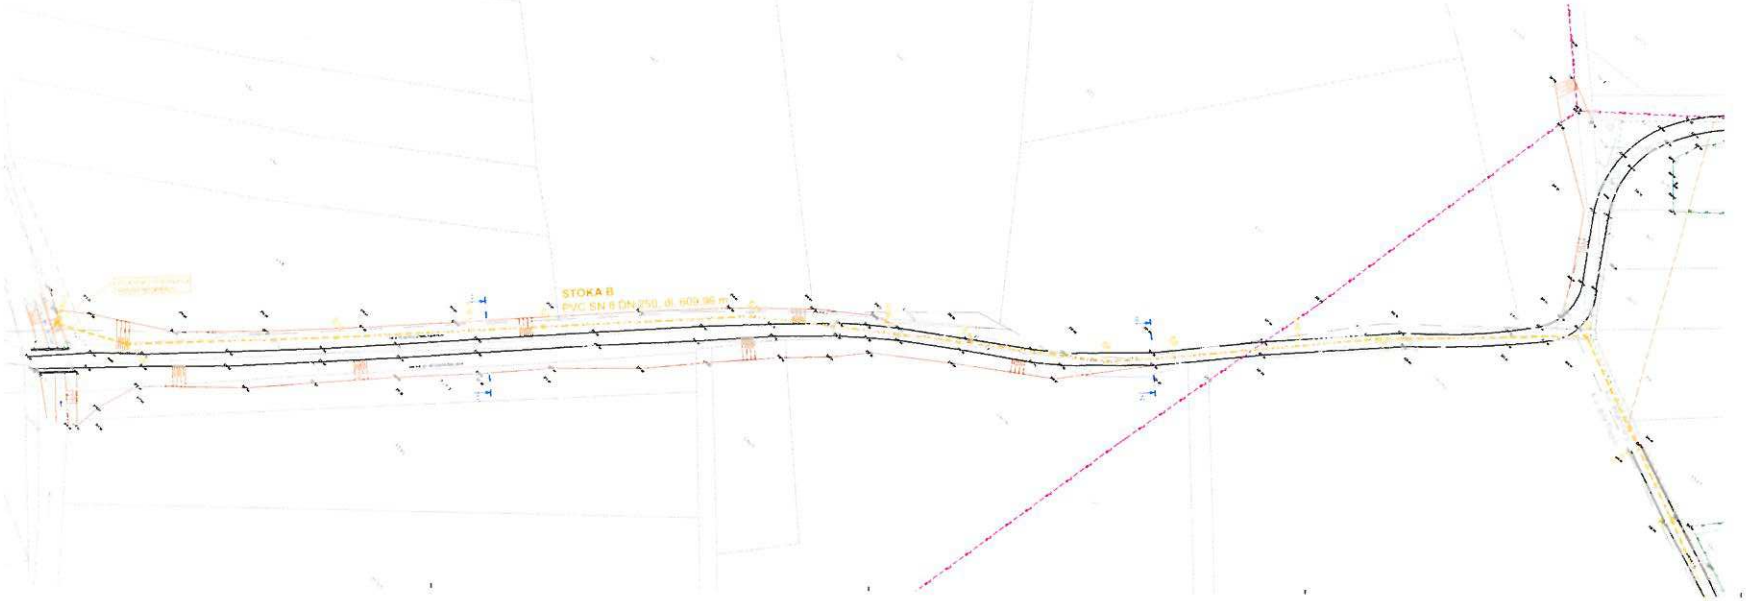

LEGENDA

NAVRŽENÉ OBJEKTY

- TLAKOVÁ SPLAŠKOVÁ KANALIZACE
- TLAKOVÁ SPLAŠKOVÁ KANALIZACE - ŘEZNÝ PROTLAK
- GRAVITAČNÍ POTRUBÍ - VÝTOK VYČIŠTĚNÝCH VOD Z ČOV
- ŠACHTY NA GRAVITAČNÍM POTRUBÍ
- PŘÍPOJKA NN K ČOV
- VZDUŠNÍKOVÁ ŠACHTA
- ŠOUPATKO
- VZDUŠNÍK
- PROPLACHOVACÍ SOUPRAVA

OSTATNÍ

- HRANY BUDOV
- BUDOVY - ORIENTAČNĚ ZAKRESLENO
- HRANY ZPEVNĚNÝCH PLOCH - KOMUNIKACE
- PODZEMNÝ PLOTŮ
- HRANICE KATASTRÁLNÍHO ÚZEMÍ
- VNĚJŠÍ HRANICE PARCEL DLE KN
- JINÁ VNITŘNÍ KRESBA V PARCELE
- ČÍSLA PARCEL DLE KN
- VÝŠKOPISNÉ ZAMĚŘENÍ
- PŘÍČNÉ ŘEZY
- VJEZDY
- TERÉNNÍ HRANY, SVAHY
- OPLOCENÍ DRÁTĚNÉ
- OPLOCENÍ ZDĚNÉ
- OPLOCENÍ DŘEVĚNÉ
- TRVALÝ TRAVNÍ POROST
- DOPRAVNÍ ZNAČENÍ
- NÁSTĚNNÁ TABULE
- ZAHRADA
- STROMY A KEŘE
- LAMPY VEŘEJNÉHO OSVĚTLENÍ
- STOKY
- ULIČNÍ VPUSTĚ
- SLOUPY - ELEKTRO

NENÍ PŘEDMĚTEM TÉTO PD - ZAKRESLENO ZA ÚČELEM NÁVAZNOSTI STAVBY KANALIZACE

- TLAKOVÁ ČÁST PŘÍPOJKY
- GRAVITAČNÍ ČÁST PŘÍPOJKY
- DOMOVNÍ ČERPACÍ JÍMKA
- TLAKOVÁ ČÁST PŘÍPOJKY - PLANOVANÝ ROZVOJ OBCE
- DOMOVNÍ ČERPACÍ JÍMKA - PLANOVANÝ ROZVOJ OBCE

SÍTĚ TECHNICKÉ INFRASTRUKTURY

- PLYN
- ELEKTRO NN - NADZEMNÍ
- ELEKTRO NN - PODZEMNÍ
- ELEKTRO VN - NADZEMNÍ
- TRAF ORTAMCE
- SDĚLOVACÍ VEDENÍ - NEZAMĚŘENO
- SDĚLOVACÍ VEDENÍ NEPROVOZOVANÉ
- SDĚLOVACÍ VEDENÍ METALICKÉ
- VODOVOD - PŘEDPEZNÝ HAVÁRIE (N)

KLAD LISTŮ

Č.	NÁZEV REVIZE	DATUM	VYPRACOVAL
1	ZMĚNA UMÍSTĚNÍ ČOV	00/0000	Ing. Filip Soudek VHS PROJEKT s.r.o.

výškový systém Bpv

Souřadnicový systém S-JTSK

Stavba: Obec Brambory, Brambory 27, 256 01 Čeřlev		File: 1610_1-VHS
Projektový manažer: Ing. Mikoláš Elzner	Koordinátor: Ing. Martin Jakoubek, Ai 0008590	
Kontrola: Filip Soudek	Zpracoval: Filip Soudek	
Název stavby: ODKANALIZOVÁNÍ OBCE BRAMBORY Stupeň PD: Dokumentace pro územní rozhodnutí		
Část dokumentace: KOORDINAČNÍ SITUACE - LIST3	Datum: září 2016	Formát originálu: 5xA4
	Měřítko: 1:500	Číslo výkresu: C.d.c.

VHS PROJEKT s.r.o.
www.vhsprojekt.cz
tel. 775922076
IČ 07110084
Zborlice 144, 279 01 Kralupy nad Vltavou
kancelář - budova NEOLI,
Přemyslova 153, 273 01 Kralupy n. Vlt.

LEGENDA

ROZ 1:2000

Výškový systém Bpv

Souřadnicový systém S-JTSK

Obec Brambory, Brambory 37, 296 01 Čeklís

1618_1 VHS

Ing. Mikuláš Exner

Ing. Martin Jirkovský, Ai 0006080

Filip Soukup

Filip Soukup

VHS PROJEKT

ODKANALIZOVÁNÍ OBCE BRAMBORY

Stupeň PD: Dokumentace pro územní rozhodnutí

KOORDINAČNÍ SITUACE - LIST1

07/2018

D.0.4

1:500

C.d.a.