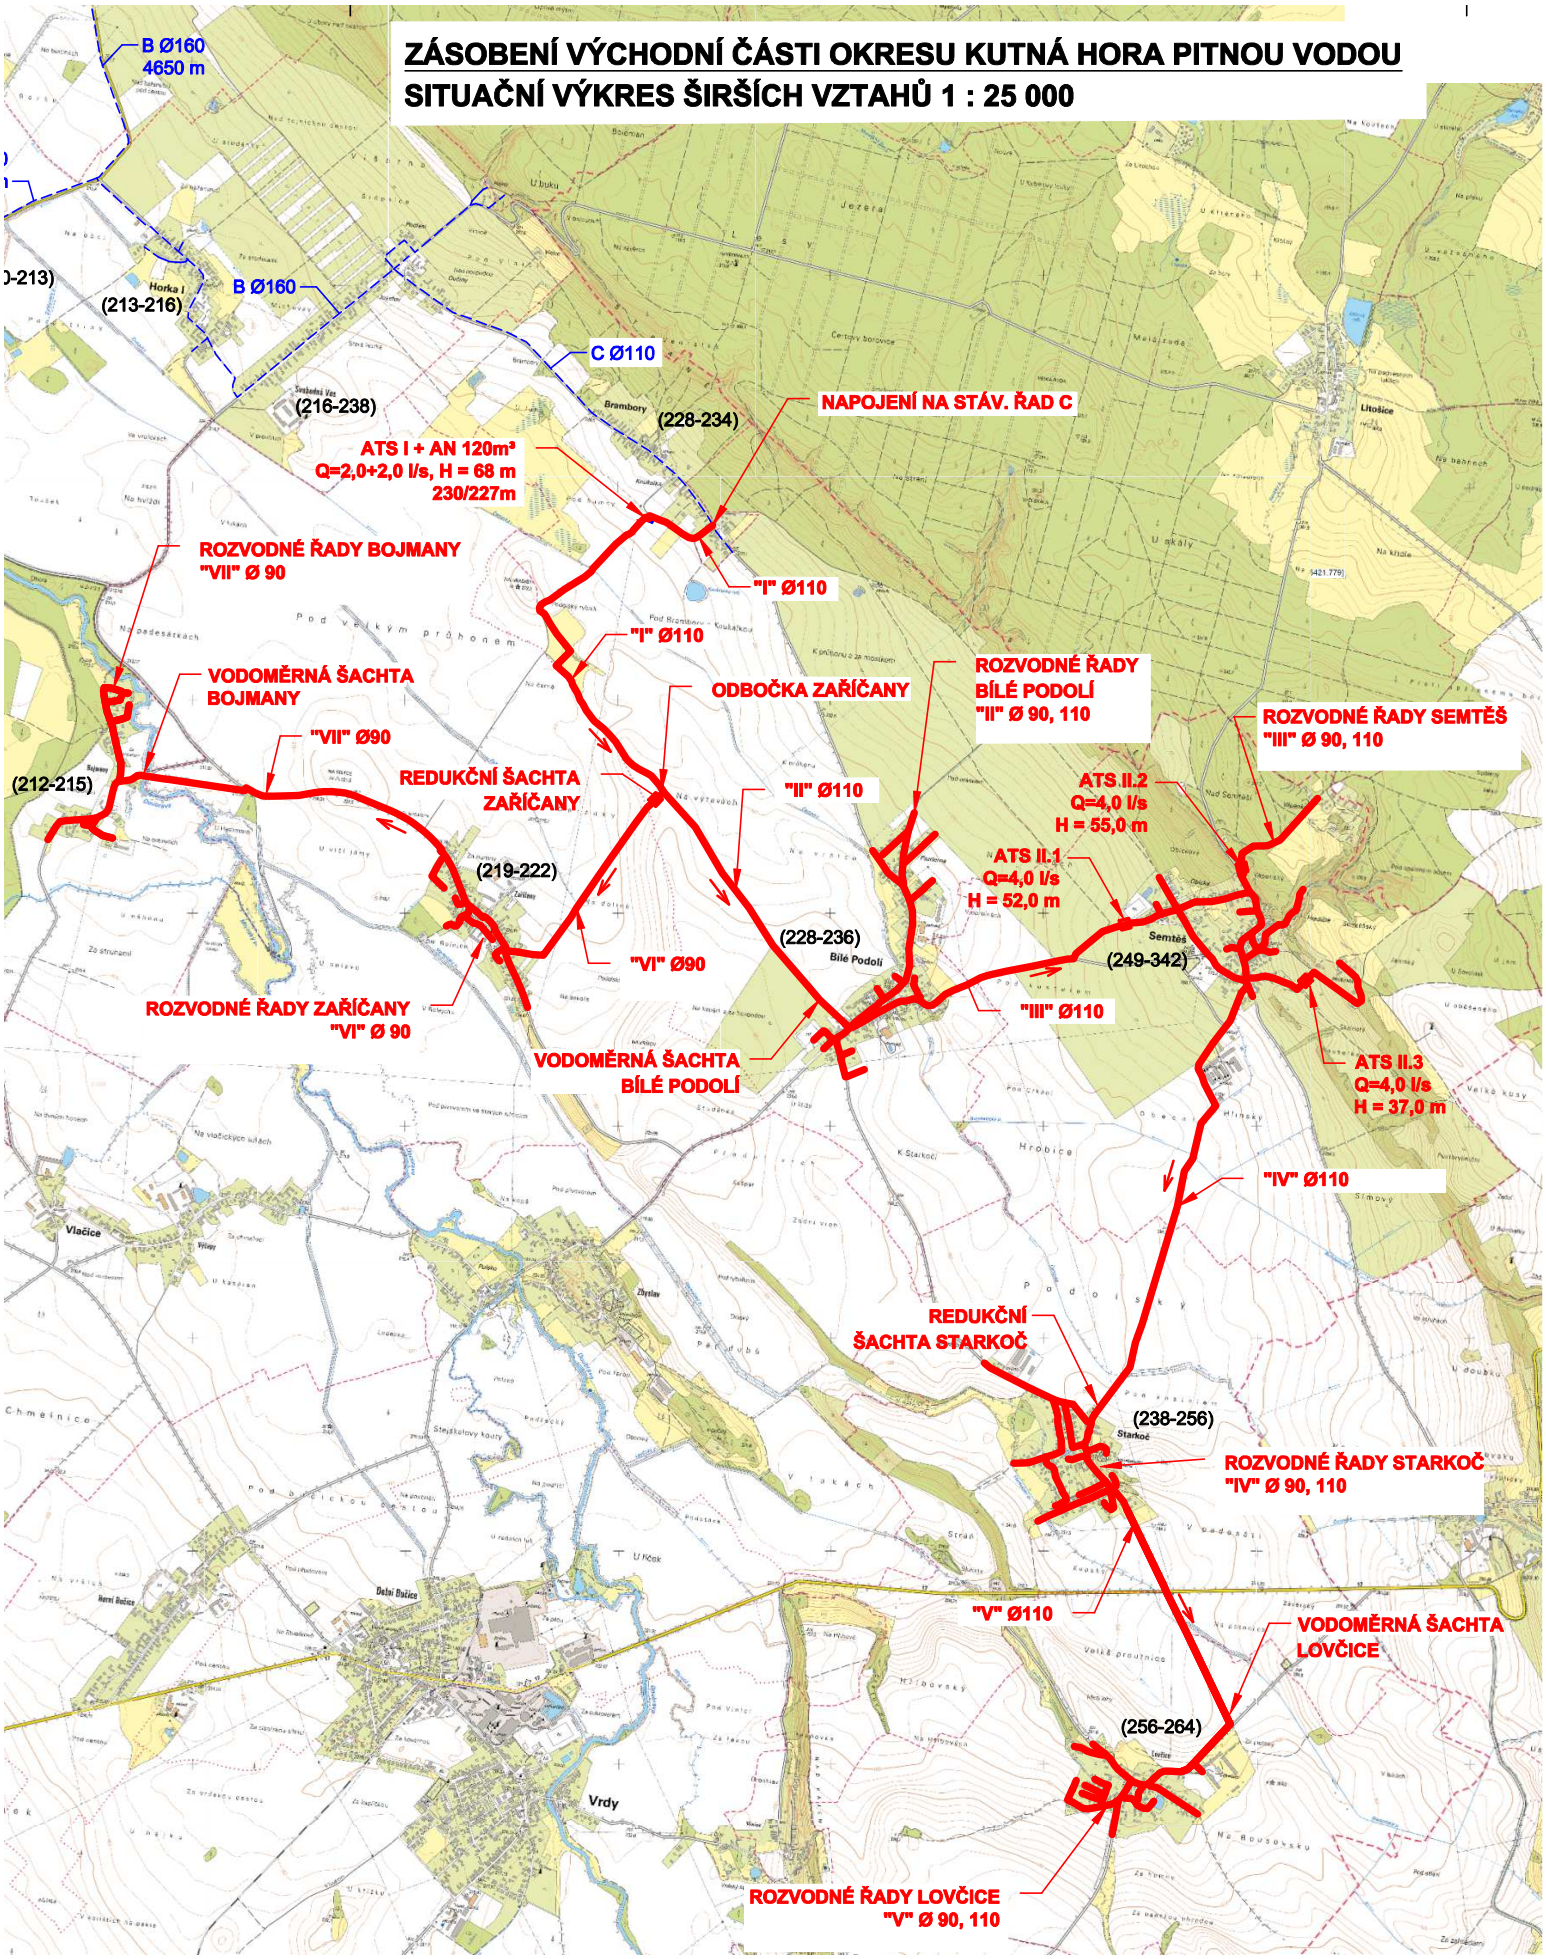
ZÁSOBENÍ VÝCHODNÍ ČÁSTI OKRESU KUTNÁ HORA PITNOU VODOU
SITUAČNÍ VÝKRES ŠIRŠÍCH VZTAHŮ 1 : 25 000
B Ø160
4650 m
B Ø160
(213-216)
C Ø110
(216-238)
(228-234)
NAPOJENÍ NA STÁV. ŘAD C
ATS I + AN 120m³
Q=2,0+2,0 l/s, H = 68 m
230/227m
"I" Ø110
ROZVODNÉ ŘADY BOJMANY
"VII" Ø 90
VODOMĚRNÁ ŠACHTA
BOJMANY
"VII" Ø90
(212-215)
REDUKČNÍ ŠACHTA
ZAŘÍČANY
(219-222)
"VI" Ø90
ROZVODNÉ ŘADY ZAŘÍČANY
"VI" Ø 90
ODBOČKA ZAŘÍČANY
"II" Ø110
ROZVODNÉ ŘADY
BÍLÉ PODOLÍ
"II" Ø 90, 110
(228-236)
Bílé Podolí
VODOMĚRNÁ ŠACHTA
BÍLÉ PODOLÍ
"III" Ø110
ROZVODNÉ ŘADY SEMTĚŠ
"III" Ø 90, 110
ATS II.2
Q=4,0 l/s
H = 55,0 m
ATS II.1
Q=4,0 l/s
H = 52,0 m
(249-342)
Semtěš
ATS II.3
Q=4,0 l/s
H = 37,0 m
"IV" Ø110
REDUKČNÍ
ŠACHTA STARKOČ
(238-256)
Starkoč
ROZVODNÉ ŘADY STARKOČ
"IV" Ø 90, 110
"V" Ø110
VODOMĚRNÁ ŠACHTA
LOVČICE
(256-264)
ROZVODNÉ ŘADY LOVČICE
"V" Ø 90, 110
Vlačice
Vrdy
Dolní Bučice
Horní Bučice
Hrobice
Litošice