

BRAMBORY

OBSAH: NÁVRH ÚZEMNÍHO PLÁNU ÚZEMNÍ PLÁN BRAMBORY HLAVNÍ VÝKRES


1:5000

Pořizovatel: MěÚ Čáslav

Číslo výkresu: 2

Projektant: Ing.Arch. Rostislav Jukl

Datum: 12/2015

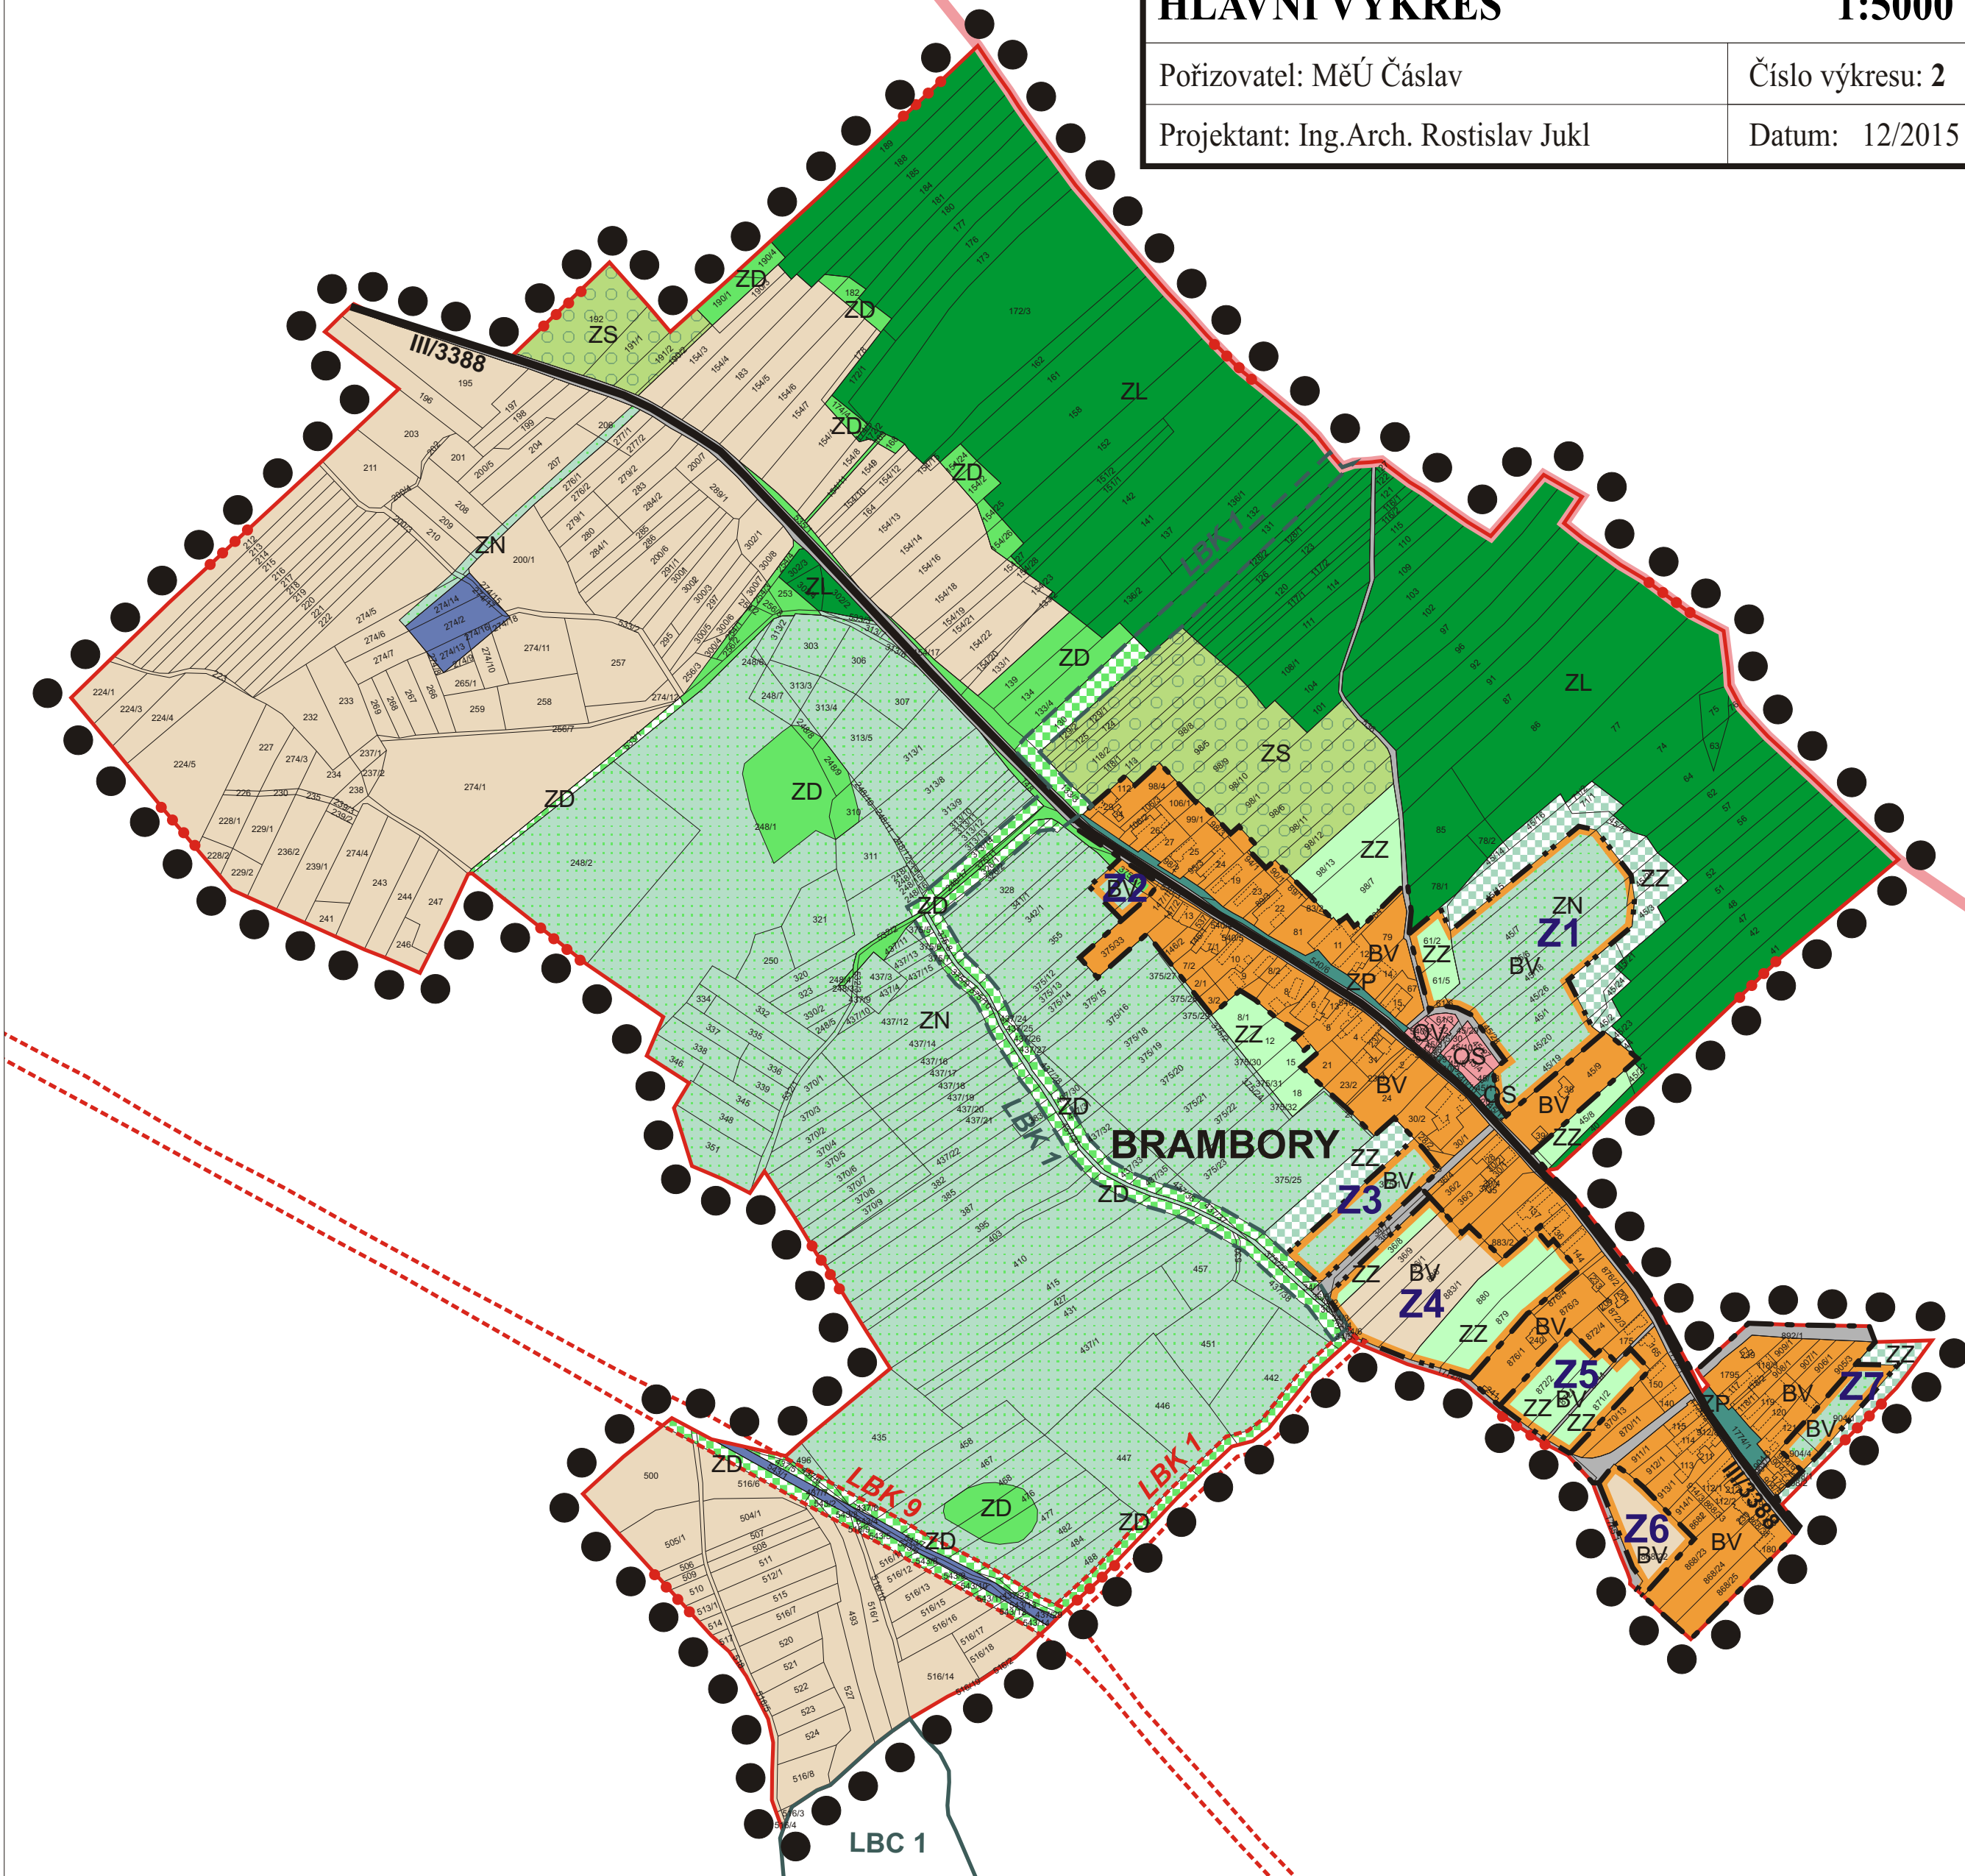

LEGENDA

| | | |
|----------------------|-------------|----------------|
| stabilizované plochy | plochy změn | územní rezervy |
| | | |
| | | |
| | | |
| | | |
| | | |
| | | |

hranice řešeného území
hranice katastrálního území
zastavěné území k 31.3.2015
zastavitelné plochy
plochy přestavby
hranice kraje

VEŘEJNĚ PROSPĚŠNÁ OPATŘENÍ

| | | |
|------|-------|--------|
| stav | návrh | výhled |
| | | |
| | | |
| | | |
| | | |
| | | |
| | | |
| | | |

lokální biocentrum
regionální biocentrum
regionální biokoridor
lokální biokoridor
interakční prvek
registrovaný významný krajinný prvek
památné stromy

DOPRAVNÍ INFRASTRUKTURA

| | | |
|--|--|--|
| | | |
| | | |
| | | |
| | | |

silnice III.třídy
místní a účelové komunikace
cyklistická trasa
turistická trasa

PLOCHY S ROZDÍLNÝM ZPŮSOBEM VYUŽITÍ

| | | |
|----|----|----|
| BV | BV | |
| OV | OV | |
| OS | OS | |
| OK | OK | |
| SP | SP | |
| DV | DV | DV |
| TV | TV | |
| DO | DO | |
| ZP | ZP | |
| ZL | ZL | |
| ZZ | ZZ | |
| | | |
| | | |
| ZD | ZD | |
| ZN | ZN | |
| ZS | ZS | |

plocha bydlení - venkovského charakteru
plocha občanského vybavení - veřejná infrastruktura
plocha občanského vybavení - tělov. a sportovní zařízení
plocha občanského vybavení - komerční zařízení
plocha rekreace
plocha výroby a skladování - drobné výroby
plocha technické infrastruktury
plocha dopravní infrastruktury
plocha veřejných prostranství
plocha lesní
plocha zahrad
plocha zemědělská
plocha vodní a vodohospodářská
plocha smíšená nezastavěného území I.
plocha smíšená nezastavěného území II.
plocha zemědělská - sady (speciální)

Záznam o účinnosti

| | |
|--|--|
| Územně plánovací dokumentace | Územní plán Brambory |
| Vydaná zastupitelstvem | Brambory |
| Usnesení č. - č.j. | |
| dne | |
| Datum nabytí účinnosti | |
| Pořizovatel | Městský úřad Čáslav, odbor výstavby a regionálního rozvoje |
| Jméno a příjmení | Martina Plechatová |
| funkce | referent odboru výstavby a regionálního rozvoje |
| Podpis oprávněné úřední osoby pořizovatele | |
| Otisk úředního razítka | |